

Block -A (Dholera Metro City-5005) Survey No-1618

SHEET NO :- 3/5





BLOCK-A

PROP. BUILT UP & F.S.I. AREA CAL. ON GR.FL.:-
(1) 7.09 X 8.34 X 1 = 59.13 SQ. MT.
LESS:-
(1) 2.78 X 1.24 X 2 = 6.89
BUILT UP & F.S.I. AREA ON GR.FL.= 52.24 SQ. MT.

PROP. BUILT UP & F.S.I. AREA CAL. ON FIRST FL.:-
(1) 7.09 X 7.10 X 1 = 50.34 SQ. MT.
BUILT UP & F.S.I. AREA ON FIRST FL.= 50.34 SQ. MT.

PROP. BUILT UP & F.S.I. AREA CAL. ON SECOND FL.:-
(1) 7.09 X 6.04 X 1 = 42.82 SQ. MT.
LESS:-
(1) 3.78 X 2.69 X 1 = 10.17
(2) 2.36 X 1.55 X 1 = 3.66
TOTAL = 13.83
BUILT UP & F.S.I. AREA ON SECOND FL.= 28.99 SQ. MT.

FLOOR AREA TABLE			
FLOOR	USE	EQ.TENA	FLOOR AREA
GROUND FLOOR	RESI.	01	44.40
FIRST FLOOR	RESI.	--	42.79
SECOND FLOOR	RESI.	--	24.64
TOTAL	RESI	01	111.83

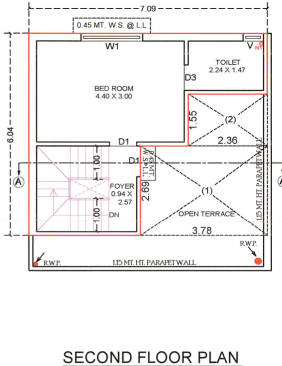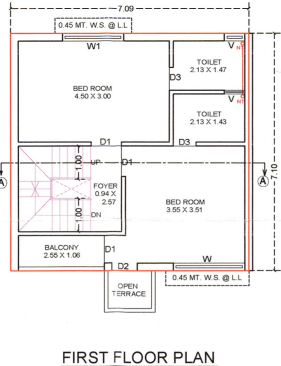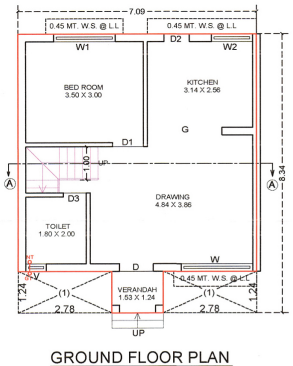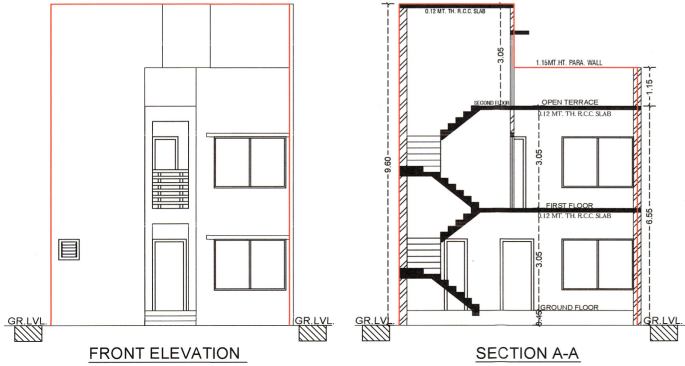

PROPOSED BUILDING PLAN SHOWING RESIDENTIAL
BUILDING ON NEW SURVEY NO.1618 OF OLD SURVEY NO. 513
AT:-PACHCHHAM ,TA:-DHANDHUKA ,DIST.:-AHMEDABAD.

SCALE :- 1.00 CM = 1.00 MT.
USE : RESIDENCE

BLOCK-A
(TENA.NO. 1 TO 14,17,33,34,49,51
65,66,79,80,89,90,98,100,
108,129,146,147,164,184)

SCHEDULE OF DOOR & WINDOW			R.C.C. STAIR DETAILS	
DOOR	WINDOW / VENT		WIDTH :- 1.00 MT.	
D = 1.00 X 2.13	W = 2.13 X 1.52	V = 0.61 X 0.61	TREAD :- 0.23 MT.	
D1 = 0.91 X 2.13	W1 = 1.83 X 1.22		RISER :- 0.19 MT.	
D2 = 0.76 X 2.13	W2 = 1.22 X 1.22			
D3 = 0.68 X 2.13				

COLOUR NOTES:-
PROP. WORK [Red Line] S. P. BOUNDARY [Blue Line]

BUILT UP & F.S.I. AREA TABLE :-				
BLOCK	GROUND	FIRST	SECOND	TOTAL
A	52.24	50.34	28.99	131.57

C. J. Vasoya
CHANDUBHAI JASHRAJBHAI PATEL(VASOYA)

OWNER:-
MANOJ L. KANANI
16, PADMA BUNGLOWS-II,
NIKOL, AHMEDABAD.
AUDA/LIC/ENGG/734
AUDA/LIC/COW.-1/625
KETAN K. PATEL
C/7, MURDHANYA APPT.,
NARANPURA, AHMEDABAD.
AUDA/LIC/ENGG/216
AUDA/LIC/SD.-1/198
ENGINEER:-
STRU.ENGG.:-

માસ શરત :- જરૂરશરતીયા યા.ભિ. અને શ. ગુજ. નિર્માણ
વિભાગના ૨૮/૫/૨૦૦૧ ના હુકમ નં. ૧૩૫/૧૦૨૦૦/૪
ક્રમ/પાયાની શેતરબાંકીનો મુજબ માટે અપરમ કરવાનો રહેશે.
અભિપ્રાય
શ્રાવ દેગણી સુપરારક્ટરશર ક્યાં મુજબ
તમા આ આલેના તા. ૨૮/૬/૧૯ ના
પત્ર નં. ૦૧૧.૧૧.૧.૫૨૨૦૦૧/૬૨૬૫/૨૦૧૯
મુજબમાં દ્રશ્યવિશ્વ શરતોવિગતોવધાનને
આધીન રહીને સદર અભિપ્રાય આપવાનો
આવે છે.
[Signature]
અમદાવાદ.

AUTHORITY:

Block -B (Dholera Metro City-5005) Survey No-1618

SHEET NO :- 3/5

PROPOSED BUILDING PLAN SHOWING RESIDENTIAL BUILDING ON NEW SURVEY NO.1618 OF OLD SURVEY NO. 513 AT:-PACHCHHAM ,TA:-DHANDHUKA ,DIST.:-AHMEDABAD.

SCALE :- 1.00 CM = 1.00 MT.

USE : RESIDENCE

BLOCK-B
(TENA.NO. 18 TO 32, 35 TO 48, 52 TO 64, 67 TO 78, 81 TO 88, 91 TO 97, 101 TO 107, 130 TO 145, 148 TO 163, 167 TO 183,

SCHEDULE OF DOOR & WINDOW

DOOR	WINDOW / VENT	
D = 1.00 X 2.13	W = 2.13 X 1.52	V = 0.61 X 0.61
D1 = 0.91 X 2.13	W1 = 1.83 X 1.22	
D2 = 0.76 X 2.13	W2 = 1.22 X 1.22	
D3 = 0.68 X 2.13		

R.C.C. STAIR DETAILS

WIDTH > 1.00 MT.
TREAD > 0.23 MT.
RISER > 0.19 MT.

COLOUR NOTES:-

PROP. WORK — S. P. BOUNDARY —

BUILT UP & F.S.I. AREA TABLE :

BLOCK	GROUND	FIRST	SECOND	TOTAL
B	52.24	50.34	28.99	131.57

OWNER:-

MANOJ L. KANANI
16, PADMA BUNGLOWS-II,
NIKOL, AHMEDABAD.
AUDA/LIC/ENG/734
AUDA/LIC/COV.-I/625

KETAN K. PATEL
C/7, MURDHANYA APPT.,
NARAMPURA, AHMEDABAD.
AUDA/LIC/ENG/216
AUDA/LIC/SD-1/198

ENGINEER:-

STRU. ENGG.:-

ખાસ શરત :- જરૂરશ્રીના રા.શિ. અને રા. ગુપ્ત વિમલ
વિભાગ ના ૨૯/૫/૨૦૦૧ ના મુદ્દા નં ૫૩૫/૦૨૦૦૧/
૪૫૫/શ્રીની જોનાર્થીઓનો મુજબ માટે અપાયેલ કરવાનો રહેશે.

અભિપ્રાય
શ્રાવ દેગણી સુપ્રાચારકશ્રીના આ મુજબ
તમા આ આધારેના તોડ-પાટ-પાટના
પાન નં. : શ્રી.વી.પ્રસન્ન, દા.તુ. ૨૦૫૨
મુજબમાં દર્શાવેલ શરતો/વિરતો/વધાન
આધારે રહીને સદર અભિપ્રાય આપવાનો
આવે છે.
નંબર નિર્ધારક,
અમદાવાદ.

AUTHORITY:

BLOCK-B

PROP. BUILT UP & F.S.I. AREA CAL. ON GR. FL.:-
(1) 7.09 X 8.34 X 1 = 59.13 SQ. MT.
LESS:-
(1) 2.78 X 1.24 X 2 = 6.89
BUILT UP & F.S.I. AREA ON GR. FL. = 52.24 SQ. MT.

PROP. BUILT UP & F.S.I. AREA CAL. ON FIRST FL.:-
(1) 7.09 X 7.10 X 1 = 50.34 SQ. MT.
BUILT UP & F.S.I. AREA ON FIRST FL. = 50.34 SQ. MT.

PROP. BUILT UP & F.S.I. AREA CAL. ON SECOND FL.:-
(1) 7.09 X 6.04 X 1 = 42.82 SQ. MT.
LESS:-
(1) 3.78 X 2.69 X 1 = 10.17
(2) 2.36 X 1.55 X 1 = 3.66
TOTAL = 13.83
BUILT UP & F.S.I. AREA ON SECOND FL. = 28.99 SQ. MT.



FLOOR AREA TABLE

FLOOR	USE	EQ. TENA.	FLOOR AREA
GROUND FLOOR	RESI.	01	44.40
FIRST FLOOR	RESI.	—	42.79
SECOND FLOOR	RESI.	—	24.64
TOTAL	RESI.	01	111.83

અવાલવાળી જમીનના માલીકી હક, હિસ્સા, જેને હકકદાવા અન્યથા વાદ-વિવાદ, સ્થળસ્થિતિની લોકેશન, હદોના માપો, સેન્ટ્રલ નથા અથવા તમામ પહેલુની જાણતીની ચકાસણી જેને સંબંધિત વસ્તુ અધિકારીશ્રી દ્વારા કરાવ્યા બાદ ગોચ જણાવ તોજે જરૂરભવેની કાર્યવાહી કરવાનો રહેશે.

સવાલ વાળી જમીનના માલીક દ્વારા મેળવેલ પ્રદેશ અને તેમજ સદર જમીનના જમીન માલીક દ્વારા વાગુ જમીનોમાં વવા આવવાના આગેત સવાલ મેળવેલ હકો બાબતે અધિ. શ્રી દ્વારા જરૂર ચકાસણી કરાવો લેવાનો રહેશે. તેમજ આ અને ભવિષ્યમાં હોઈ પ્રજા ભવિષ્યના કાય તો તે અંગેની સંપૂર્ણ જવાબદારી જમીન માલીકની રહેશે.

Owner is fully Responsible for Open Marginal Space D.M. OR T.B. Road, Alignment and Boundary of T.P. OR D.M. OR T.B. Road. અને રજુ થયેલ જમીનમાં સડી સિક્કા કરેલ રજુકરણ બોન્ડનીયદશી, આર્કિટેકશીના નામપ્રોજેક્ટના સાહિત્ય/જોડામુજબ તમા સ્થળે શાર્દુન બોર્ડ ઉપર દર્શાવવાના રહેશે.

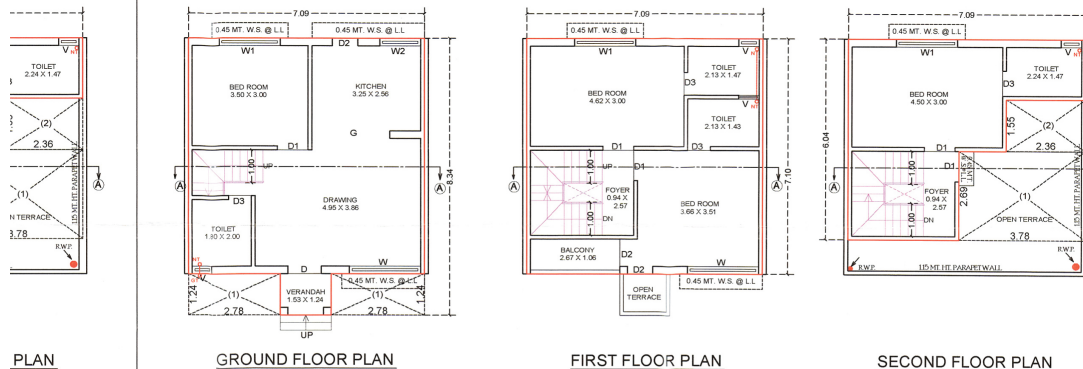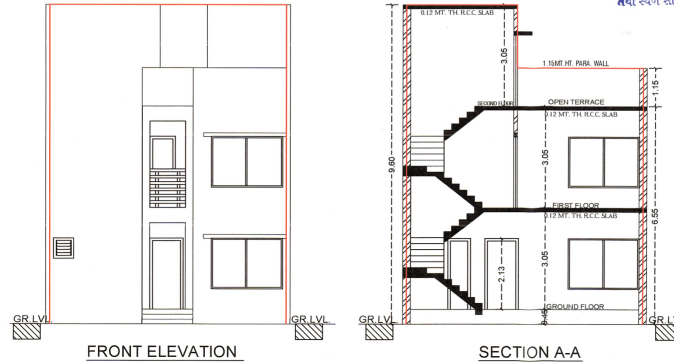

PLAN

GROUND FLOOR PLAN

FIRST FLOOR PLAN

SECOND FLOOR PLAN

BLOCK-C

PROP. BUILT UP & F.S.I. AREA CAL.ON GR.FL.:-
(1) $7.09 \times 6.65 \times 1 = 47.15$ SQ. MT.
BUILT UP & F.S.I. AREA ON GR.FL.= 47.15 SQ. MT.

PROP. BUILT UP & F.S.I. AREA CAL.ON FIRST FL.:-
(1) $7.09 \times 6.65 \times 1 = 47.15$ SQ. MT.

BUILT UP & F.S.I. AREA ON FIRST FL.= 47.15 SQ. MT.



PROP. BUILT UP & F.S.I. AREA CAL.ON SECOND FL.:-

(1) $7.09 \times 5.54 \times 1 = 39.28$ SQ. MT.
LESS:-
(1) $3.78 \times 2.69 \times 1 = 10.17$
(2) $2.36 \times 1.04 \times 1 = 2.45$
TOTAL = 12.62


BUILT UP & F.S.I. AREA ON SECOND FL.= 26.66 SQ. MT.

FLOOR AREA TABLE


FLOOR	USE	EQ.TENA.	FLOOR AREA
GROUND FLOOR	RESI.	01	40.08
FIRST FLOOR	RESI.	--	40.08
SECOND FLOOR	RESI.	--	22.66
TOTAL	RESI.	01	102.82

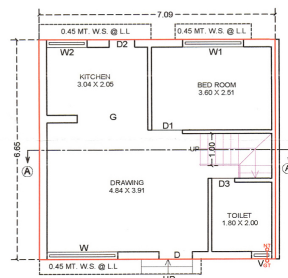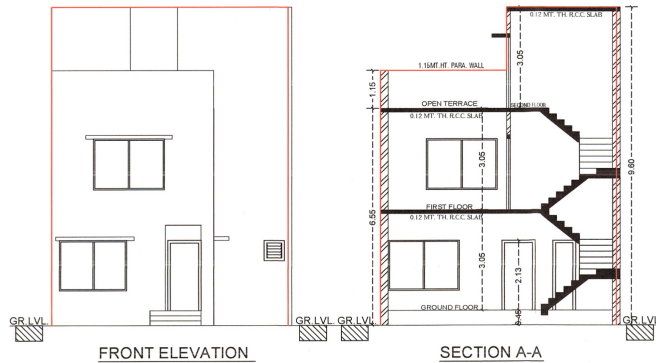

GROUND FLOOR PLAN

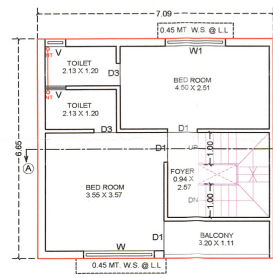

FIRST FLOOR PLAN

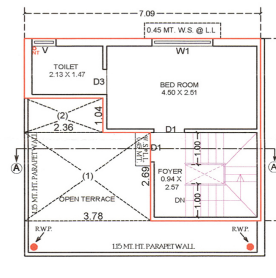

SECOND FLOOR PLAN

SHEET NO :- 4/5

PROPOSED BUILDING PLAN SHOWING RESIDENTIAL
BUILDING ON NEW SURVEY NO.1618 OF OLD SURVEY NO. 513
AT:-PACHCHHAM ,TA:-DHANDHUKA ,DIST.:-AHMEDABAD.

SCALE :- 1.00 CM = 1.00 MT.

USE : RESIDENCE

BLOCK-C
(TENA.NO. 109,126,185 TO 198)

SCHEDULE OF DOOR & WINDOW

DOOR	WINDOW / VENT	
D = 1.00 X 2.13	W = 2.13 X 1.52	V = 0.81 X 0.81
D1 = 0.91 X 2.13	W1 = 1.83 X 1.22	
D2 = 0.76 X 2.13	W2 = 1.22 X 1.22	
D3 = 0.88 X 2.13		

R.C.C. STAIR DETAILS

WIDTH :- 1.00 MT.
TREAD :- 0.23 MT.
RISER :- 0.19 MT.

COLOUR NOTES:-

PROP. WORK S. P. BOUNDARY

BUILT UP AREA TABLE :

BLOCK	GROUND	FIRST	SECOND	TOTAL
C	47.15	47.15	26.66	120.96

CHANDUBHAI JASHRAJBHAI PATEL(VASOYA)

OWNER:-

MANOJ L. KANANI
16,PADMA BUNGLOWS-II,
NIKOL,AHMEDABAD.
AUDA/LIC/ENGG/734
AUDA/LIC/COW.-I/625

KETAN K. PATEL
C/7,MURDHANYA APPT.,
NARAMPURA,AHMEDABAD.
AUDA/LIC/ENGG/216
AUDA/LIC/SD-I/198

ENGINEER:-**STRU.ENGG.:-**

ખાસ સરત :- સરકારશ્રીના શ.વિ. અને શ. ગૃહ નિર્માણ
વિભાગના. ૨૮/૫/૨૦૦૧ ના હુકમ નં. પરચ/૧૦૨૦૦૧/
૪૫૫/૫ની હેઠળથી બોનો ચુલ પછે અમલ કરવાનો રહેશે.

અભિપ્રાય
શાલ હંગણી સુધારા/રેકાર્ડ કાર્ય મુજબ
નકશા આ રાજીના તા. ૨૮.૦૫.૨૦૦૧ ના
પત્ર નં. : પી.બી. / ૪૫૫/૫, ૨૮.૦૫.૨૦૦૧
મુજબમાં દર્શાવેલ સરતો વિસ્તૃત/વધારાને
આધીન રહીને સદર અભિપ્રાય આપવામાં
આવે છે.
નગર નિરીક્ષક,
અમદાવાદ.

AUTHORITY:-

BLOCK-D

PROP. BUILT UP & F.S.I. AREA CAL. ON GR.FL.:-

(1) 7.09 X 6.65 X 1 = 47.15 SQ. MT.

BUILT UP & F.S.I. AREA ON GR.FL. = 47.15 SQ. MT.

PROP. BUILT UP & F.S.I. AREA CAL. ON FIRST FL.:-

(1) 7.09 X 6.65 X 1 = 47.15 SQ. MT.

BUILT UP & F.S.I. AREA ON FIRST FL. = 47.15 SQ. MT.

PROP. BUILT UP & F.S.I. AREA CAL. ON SECOND FL.:-

(1) 7.09 X 5.54 X 1 = 39.28 SQ. MT.

LESS:-

(1) 3.78 X 2.69 X 1 = 10.17

(2) 2.36 X 1.04 X 1 = 2.45

TOTAL = 12.62

BUILT UP & F.S.I. AREA ON SECOND FL. = 26.66 SQ. MT.


FLOOR	USE	EQ.TENA	FLOOR AREA
GROUND FLOOR	RESI	01	40.08
FIRST FLOOR	RESI	--	40.08
SECOND FLOOR	RESI	--	22.66
TOTAL	RESI	01	102.82

સવાલવાળી જમીનના માલિકી હક, વિસ્તાર, જેને હકકદાવ અન્યથા વાદ-વિવાદ, સ્થળસ્થિતિની લોકેશન, હદોના માપો, લેનરેશન તથા અન્ય તમામ મહત્વની બાબતોની ચકાસણી જેને સંબંધિત સમાચર અધિકારીની દ્વારા કરાવ્યા બાદ લોન્ગ જલ્લા તાજ આગળની કાર્યવાહી કરવાની રહેશે.


હવાલે વાળી જમીનના માલિક દ્વારા મેળવેલ પ્રવેશ અને તેમજ સદર જમીનના જમીન માલિક દ્વારા લગુ જમીનોમાં જવા આવવાના સાધેલ અથવા મેળવેલ હદો બાબતે અધિ. શ્રી દ્વારા વરુર ચકાસણી કરાવી લેવાની રહેશે. તેમજ આ અને અન્ય બાબતો કોઈ પ્રશ્ન ઉત્પન્ન થાય તો તે અંગેની સંપૂર્ણ જવાબદારી જમીન માલિકની રહેશે.

Owner is fully Responsible
for Open Marginal Space
D.P. OR T.P. Road,
Alignment and Boundary of
D.P. OR Sur. No. of the Lay-Out.


અને રજુ રાહેલ પ્લાનમાં સહી ચિહ્ન કરેલ સૂચકચર
ઓન-પ્લોટ, ઓફ-પ્લોટના નામામોજેકરના સાક્ષિત/પ્રોસરમાં
નથા સ્થળે સાર્વજનિક હિત હાથ ધરાવવાના રહેશે.

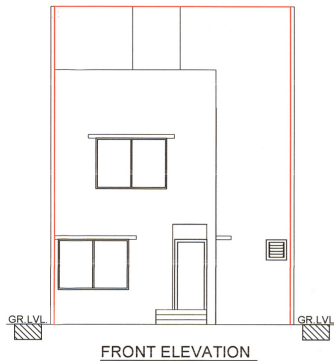


FRONT ELEVATION

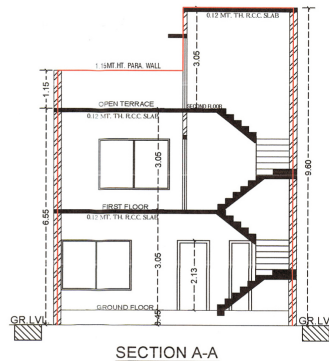


SECTION A-A

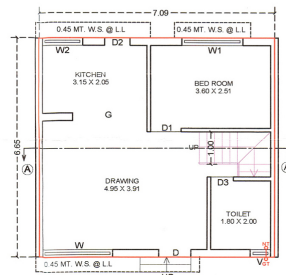

GROUND FLOOR PLAN

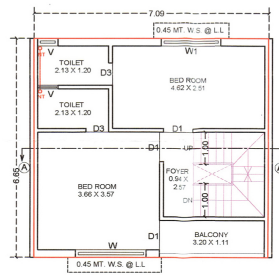

FIRST FLOOR PLAN

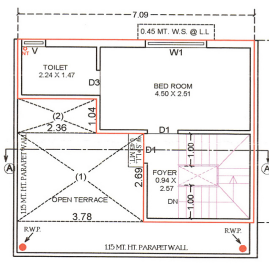

SECOND FLOOR PLAN

SHEET NO :- 4/5

PROPOSED BUILDING PLAN SHOWING RESIDENTIAL
BUILDING ON NEW SURVEY NO.1618 OF OLD SURVEY NO. 513
AT:-PACHCHHAM ,TA:-DHANDHUKA ,DIST.:-AHMEDABAD.

SCALE :- 1.00 CM = 1.00 MT.

USE : RESIDENCE

BLOCK-D
(TENA.NO. 110 TO 125)**SCHEDULE OF DOOR & WINDOW**

DOOR	WINDOW / VENT	
D = 1.00 X 2.13	W = 2.13 X 1.52	V = 0.81 X 0.61
D1 = 0.81 X 2.13	W1 = 1.83 X 1.22	
D2 = 0.76 X 2.13	W2 = 1.22 X 1.22	
D3 = 0.68 X 2.13		

R.C.C. STAIR DETAILS

WIDTH :- 1.00 MT.
TREAD :- 0.23 MT.
RISER :- 0.19 MT.

COLOUR NOTES:-

PROP. WORK

S. P. BOUNDARY

BUILT UP AREA TABLE :

BLOCK	GROUND	FIRST	SECOND	TOTAL
D	47.15	47.15	26.66	120.96

OWNER:-

MANOJ L. KANANI
16, PADMA BUNGLOWS-II,
NIKOL, AHMEDABAD.
AUDA/LIC/ENGG/734
AUDA/LIC/COW.-1/625

KETAN K. PATEL
C/7, MURDHANYA APPT.,
NARAMPURA, AHMEDABAD.
AUDA/LIC/ENGG/216
AUDA/LIC/SD-1/198

ENGINEER:-**STRU.ENGG.:-**

ખાસ સરત :- સરકારશ્રીના શ.વિ. અને શ. ગૃહ નિર્માણ
વિભાગના. ૨૯/૫/૨૦૦૧ ના હુકમ નં. ૫૨૫/૧૦૨૦૦૧/
૪૫૫૫/ની હેઠળવાઈઓનો મુત્ત પત્રે અમલ કરવાનો રહેશે.

અભિપ્રાય
લાલ રંગની સુધારા/દરકાર કર્યા પછી
તથા આ આરોના ના. ૨૯/૬/૧૦
પાન નં. ૫૦/બી. (૧૨૨૨૦) દર્શાવેલ
મુજબમાં ફરતો/વિરતો/વપરાસ
આધીન રહીને સદર અભિપ્રાય આપવામાં
આવે છે.
નગર નિયોજક,
અમદાવાદ.

AUTHORITY:-

BLOCK-E

PROP. BUILT UP & F.S.I. AREA CAL.ON GR.FL.:-

(1) $4.96 \times 5.34 \times 1 = 26.49 \text{ SQ. MT.}$

BUILT UP & F.S.I. AREA ON GR.FL.= 26.49 SQ. MT.

PROP. BUILT UP & F.S.I. AREA CAL.ON FIRST FL.:-

(1) $4.96 \times 5.34 \times 1 = 26.49 \text{ SQ. MT.}$

BUILT UP & F.S.I. AREA ON FIRST FL.= 26.49 SQ. MT.

PROP. BUILT UP & F.S.I. AREA CAL.ON SECOND FL.:-

(1) $4.96 \times 5.34 \times 1 = 26.49 \text{ SQ. MT.}$

BUILT UP & F.S.I. AREA ON FIRST FL.= 26.49 SQ. MT.

FLOOR AREA TABLE

FLOOR	USE	EQ.TENA.	FLOOR AREA
GROUND FLOOR	RESI.	01	22.52
FIRST FLOOR	RESI.	—	22.52
SECOND FLOOR	RESI.	—	22.52
TOTAL	RESI.	01	67.56

SHEET NO :- 5/5

PROPOSED BUILDING PLAN SHOWING RESIDENTIAL
BUILDING ON NEW SURVEY NO.1618 OF OLD SURVEY NO. 513

AT:-PACHCHHAM ,TA:-DHANDHUKA ,DIST:-AHMEDABAD.

SCALE :- 1.00 CM = 1.00 MT.

USE : RESIDENCE

BLOCK-E
(TENA.NO. 15,50,128,165)

SCHEDULE OF DOOR & WINDOW

DOOR	WINDOW / VENT	
D = 1.00 X 2.13	W = 2.13 X 1.22	V = 0.61 X 0.61
D1 = 0.91 X 2.13	W1 = 1.22 X 1.22	
D2 = 0.76 X 2.13	W2 = 1.22 X 1.22	
D3 = 0.68 X 2.13	W3 = 0.91 X 1.22	

R.C.C. STAIR DETAILS

WIDTH :- 1.00 MT.
TREAD :- 0.23 MT.
RISER :- 0.19 MT.


COLOUR NOTES:-

PROP. WORK


S. P. BOUNDARY

BUILT UP AREA TABLE :-


BLOCK	GROUND	FIRST	SECOND	TOTAL
E	26.49	26.49	26.49	79.47

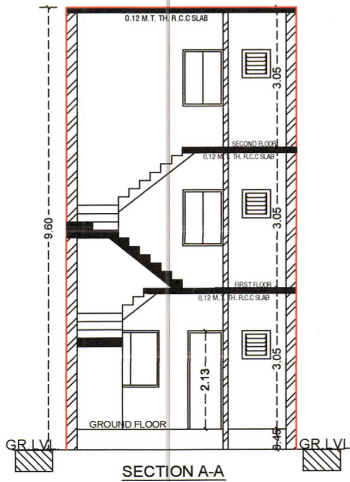


SECTION A-A

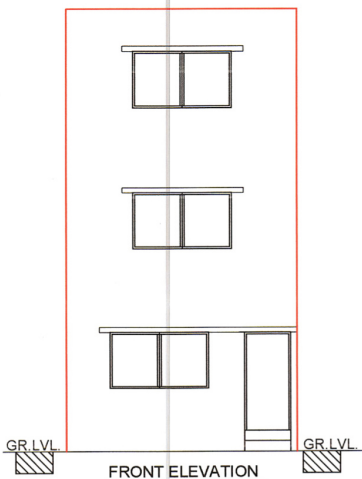


FRONT ELEVATION

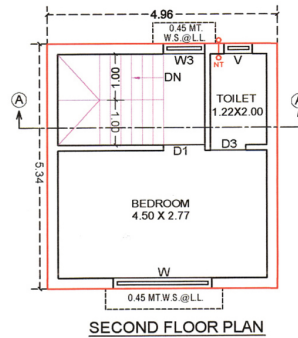

SECOND FLOOR PLAN

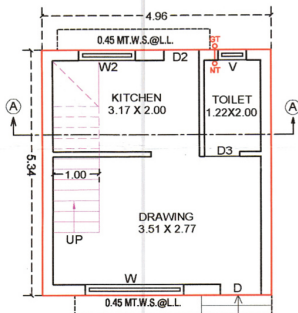

GROUND FLOOR PLAN

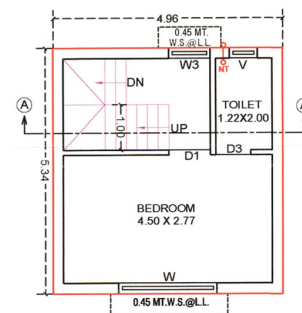

FIRST FLOOR PLAN

C. J. VASOY

CHANDUBHAI JASHRAJBHAI PATEL(VASOYA)

OWNER:-

MANOJ L. KANANI
16, PADMA BUNGLOWS-II,
NIKOL, AHMEDABAD.
AUDA/LIC/ENGG/734
AUDA/LIC/COW.-I/625

KETAN K. PATEL
C/7, MURDHANYA APPT.,
NARANPURA, AHMEDABAD.
AUDA/LIC/ENGG/216
AUDA/LIC/SD-I/198

ENGINEER:-**STRU. ENGG.:-**

ખાસ શરત :- સરકારીના શ.વિ. અને શ. ગૃહ નિર્માણ
વિભાગ ના. ૨૯/૫/૨૦૦૧ ના હુકમ નં. ૫૨૫/૧૦૨૦૦૧/
૪૫૫/૬/ની જોગવાઈઓનો સુસ પછે અમલ કરવાનો રહેશે.

અભિપ્રાય
લાલ રંગથી સુધારા/ફેરફાર કર્યા મુજબ
તથા આ નાથેના તા. ૨૯/૫/૨૦૦૧ ના
પત્ર નં.: બી.પી./૧૨૨૨૨/૨૯/૫/૨૦૦૧
મુજબમાં દર્શાવેલ શરતો/વિગતો/વધાનનો
આધીન રહીને સદર અભિપ્રાય આપવામાં
આવે છે.

AUTHORITY:-

નગર નિયાંજક,
અમદાવાદ.

BLOCK-F**PROP. BUILT UP & F.S.I. AREA CAL.ON GR.FL.:-**

(1) 4.87 X 7.10 X 1 = 34.58 SQ. MT.

BUILT UP & F.S.I. AREA ON GR.FL.= 34.58 SQ. MT.

PROP. BUILT UP & F.S.I. AREA CAL.ON FIRST FL.:-

(1) 4.87 X 7.10 X 1 = 34.58 SQ. MT.

BUILT UP & F.S.I. AREA ON FIRST FL.= 34.58 SQ. MT.






PROP. BUILT UP & F.S.I. AREA CAL.ON SECOND FL.:-

(1) 4.87 X 4.93 X 1 = 24.01 SQ. MT.

BUILT UP & F.S.I. AREA ON SECOND FL.= 24.01 SQ. MT.

FLOOR AREA TABLE

FLOOR	USE	EQ.TENA.	FLOOR AREA
GROUND FLOOR	RESI.	01	29.39
FIRST FLOOR	RESI.	--	29.39
SECOND FLOOR	RESI.	--	20.41
TOTAL	RESI.	01	79.19

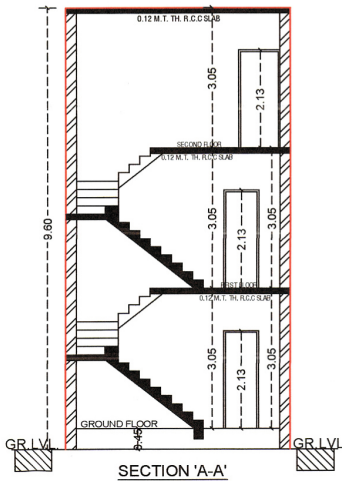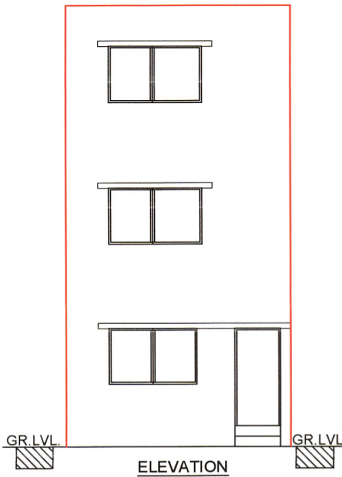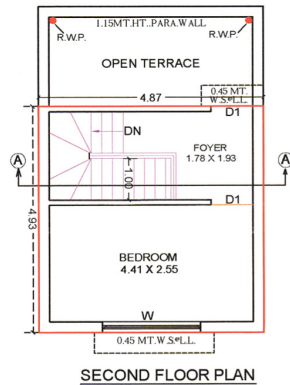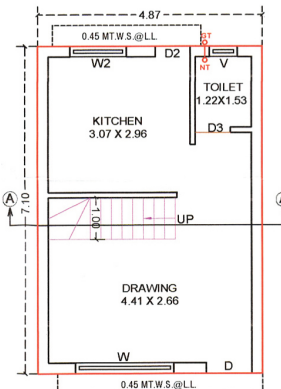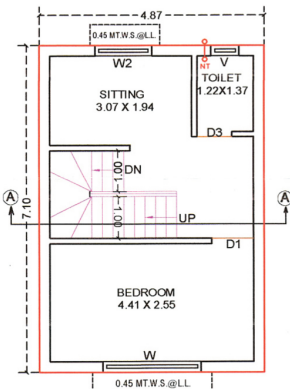**SECTION 'A-A'****ELEVATION****SECOND FLOOR PLAN****GROUND FLOOR PLAN****FIRST FLOOR PLAN**

SHEET NO :- 5/5

PROPOSED BUILDING PLAN SHOWING RESIDENTIAL
BUILDING ON NEW SURVEY NO.1618 OF OLD SURVEY NO. 513
AT:-PACHCHHAM ,TA:-DHANDHUKA ,DIST:-AHMEDABAD.

SCALE :- 1.00 CM = 1.00 MT.

USE : RESIDENCE

BLOCK-F
(TENA.NO. 16,99,

SCHEDULE OF DOOR & WINDOW

DOOR	WINDOW / VENT	
D = 1.00 X 2.13	W = 2.13 X 1.22	V = 0.61 X 0.61
D1 = 0.91 X 2.13	W1 = 1.22 X 1.22	
D2 = 0.76 X 2.13	W2 = 1.22 X 1.22	
D3 = 0.68 X 2.13	W3 = 0.91 X 1.22	

R.C.C. STAIR DETAILS

WIDTH :- 1.00 MT.
TREAD :- 0.23 MT.
RISER :- 0.19 MT.

COLOUR NOTES:-

PROP. WORK

S. P. BOUNDARY

BUILT UP AREA TABLE :-

BLOCK	GROUND	FIRST	SECOND	TOTAL
F	34.58	34.58	24.01	93.17

CHANDUBHAI JASHRAJBHAI PATEL(VASOYA)


OWNER:-

MANOJ L. KANANI
16,PADMA BUNGLOWS-II,
NIKOL, AHMEDABAD.
AUDA/LIC/ENGG/734
AUDA/LIC/COW.-I/625

KETAN K. PATEL
C/7,MURDHANYA APPT.,
NARANPURA,AHMEDABAD.
AUDA/LIC/ENGG/216
AUDA/LIC/SD-I/198

ENGINEER:-**STRU.ENGG.:-**

ખાસ શરત :- સરકારશ્રીના શ.વિ. અને શ. ગૃહ નિર્માણ
વિભાગ ના. ૨૯/૫/૨૦૦૧ ના હુકમ નં. ૫૨૫/૧૦૨૦૦૧/
૪૫૫/૬/ની જોગવાઈઓનો સુસત્તવ અમલ કરવાનો રહેશે.

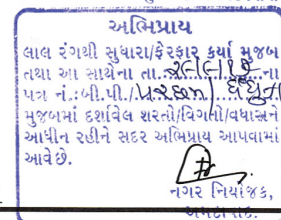**AUTHORITY:-**

BLOCK-G

PROP. BUILT UP & F.S.I. AREA CAL. ON GR.FL.:-

(1) $3.42 \times 7.44 \times 1 = 25.44 \text{ SQ. MT.}$

BUILT UP & F.S.I. AREA ON GR.FL. = 25.44 SQ. MT.

PROP. BUILT UP & F.S.I. AREA CAL. ON FIRST FL.:-

(1) $3.42 \times 7.44 \times 1 = 25.44 \text{ SQ. MT.}$

BUILT UP & F.S.I. AREA ON FIRST FL. = 25.44 SQ. MT.





PROP. BUILT UP & F.S.I. AREA CAL. ON SECOND FL.:-

(1) $3.42 \times 5.34 \times 1 = 18.26 \text{ SQ. MT.}$

BUILT UP & F.S.I. AREA ON SECOND FL. = 18.26 SQ. MT.

FLOOR AREA TABLE

FLOOR	USE	EQ.TENA.	FLOOR AREA
GROUND FLOOR	RESL	01	21.62
FIRST FLOOR	RESL	-	21.62
SECOND FLOOR	RESL	-	15.52
TOTAL	RESL	01	58.76

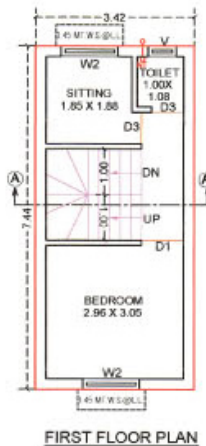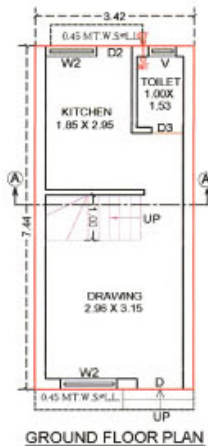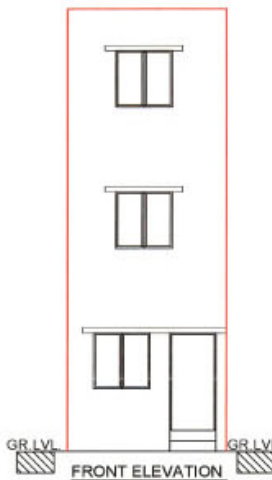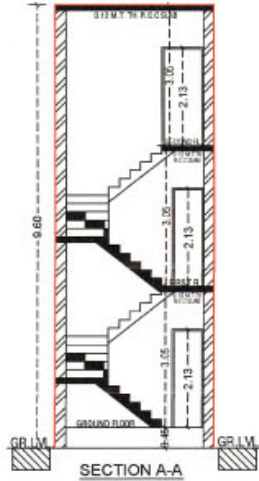

SHEET NO :- 5/5

PROPOSED BUILDING PLAN SHOWING RESIDENTIAL
BUILDING ON NEW SURVEY NO.1618 OF OLD SURVEY NO. 513
AT:-PACHCHHAM ,TA:-DHANDHUKA ,DIST:-AHMEDABAD.

SCALE :- 1.00 CM = 1.00 MT.

USE : RESIDENCE

BLOCK-G
(TENA.NO. 127)**SCHEDULE OF DOOR & WINDOW**

DOOR	WINDOW / VENT
D = 1.00 X 2.13	W = 2.13 X 1.22
D1 = 0.91 X 2.13	W1 = 1.22 X 1.22
D2 = 0.76 X 2.13	W2 = 1.22 X 1.22
D3 = 0.68 X 2.13	W3 = 0.91 X 1.22

R.C.C. STAIR DETAILS

WIDTH > 1.00 MT.
TREAD > 0.23 MT.
RISER > 0.19 MT.

COLOUR NOTES:-

PROP. WORK

S. P. BOUNDARY

BUILT UP AREA TABLE :-

BLOCK	GROUND	FIRST	SECOND	TOTAL
G	25.44	25.44	18.26	69.14

CHANDUBHAI JASHRAJBHAI PATEL(VASOYA)

OWNER:-

MANOJ L. KANANI
16, PADMA BUNGLOWS-II,
NIKOL, AHMEDABAD.
AUDA/LIC/ENGG/734
AUDA/LIC/COW.-I/625

KETAN K. PATEL
C/7, MURDHANYA APPT.,
NARANPURA, AHMEDABAD.
AUDA/LIC/ENGG/216
AUDA/LIC/SD.-I/198

ENGINEER:-

STRU.ENGG.:-

આસ કરત :- સરકારશ્રીના શ.વિ. અને શ. ગૃહ નિર્માણ
વિભાગ ના. રજી/પ/૨૦૦૧ ના હુકમ નં. ૫૨૪/૧૦૨૦૦૧/
જપપ/શ/ની જોગવાઈઓનો સુસ્ત પત્રો અમલ કરવાનો સહેલો.

અભિપ્રાય
લાલ રંગથી સુધારા/ફેરફાર કર્યા મુજબ
તથા આ સાથેના તા. ૨૮/૬/૨૦૧૮ ના
પત્ર નં. બી.પી./૧૨૨૭૦/૨૮/૬/૨૦૧૮ ના
મુજબનાં કદાવેલ શરતો/વિગતો/વધારાને
આધીન રહીને સદર અભિપ્રાય આપવામાં
આવે છે.
નગર નિયંત્રક,
અમદાવાદ.

AUTHORITY:-

BLOCK-H

PROP. BUILT UP & F.S.I. AREA CAL ON GR FL.:-	
(1) 7.80 X 5.34 X 1	= 41.65 SQ. MT.
(2) 3.61 X 1.76 X 1	= 6.35 SQ. MT.
TOTAL	= 48.00 SQ. MT.
BUILT UP & F.S.I. AREA ON GR.FL.= 48.00 SQ. MT.	

PROP. BUILT UP & F.S.I. AREA CAL ON FIRST FL.:-	
(1) 7.80 X 5.34 X 1	= 41.65 SQ. MT.
(2) 3.31 X 0.70 X 1	= 2.32 SQ. MT.
TOTAL	= 43.97 SQ. MT.
BUILT UP & F.S.I. AREA ON FIRST FL.= 43.97 SQ. MT.	

PROP. BUILT UP & F.S.I. AREA CAL ON SECOND FL.:-	
(1) 7.80 X 6.04 X 1	= 47.11 SQ. MT.
LESS:-	
(1) 4.49 X 2.69 X 1	= 12.08
(2) 2.36 X 1.55 X 1	= 3.66
TOTAL	= 15.74
BUILT UP & F.S.I. AREA ON SECOND FL.= 31.37 SQ. MT.	

FLOOR AREA TABLE


FLOOR	USE	EQ.TENA	FLOOR AREA
GROUND FLOOR	RESL	01	40.80
FIRST FLOOR	RESL	--	37.37
SECOND FLOOR	RESL	--	26.66
TOTAL	RESI	01	104.83

સત્તાલવાળી જમીનના માલિકી હક, હિસ્સા, જેને હકકદાવા અન્વયેના વાદ-વિવાદ, સ્થળાસ્થિતિની લોકેશન, હદોના માપો, ફોનનું તથા અન્ય તમામ સહાયકી બાબતોની ચકાસણી જેને સંબંધિત સબજ અધિકારીશ્રી દ્વારા કરાવવા બાદ યોગ્ય જણાય તોજ અમારખની કસ્ટોડિયન કરવાની રહેશે.


સત્તાલ વાળી જમીનના માલિક દ્વારા મેનબેલ પ્રવેશ અંગે તેમજ સ્ટર જમીનના જમીન માલિક દ્વારા લાગુ જમીનોમાં જવા આવવાના અપેક્ષિત અથવા મેનબેલ હક્કો બાબતે અધિ. શ્રી દ્વારા જરૂર ચકાસણી કરાવી લેવાની રહેશે. તેમજ આ અંગે બધાંયમાં કોઈ પ્રશ્ન ઉત્પત્તિ થાય તો તે અંગેની સંપૂર્ણ જવાબદારી જમીન માલિકની રહેશે.

Owner is fully Responsible for Open Marginal Space D.R. OR T.P. Road, Alignment and Boundry of F.P. OR Sur. No. of the Lay-Out.


અમે રજુ કરેલ પ્લાનમાં સહી સિક્કા કરેલ સ્ટ્રક્ચરલ એન્જનીયરશ્રી, આર્કિટેક્ટશ્રીના નામપ્રત્યેકના સાહિત્ય/બોસરમાં તથા સ્થળે સાર્દન બોર્ડ ઉપર દર્શાવવાના રહેશે.

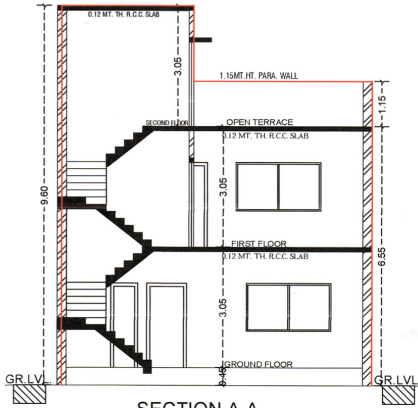


SECTION A-A

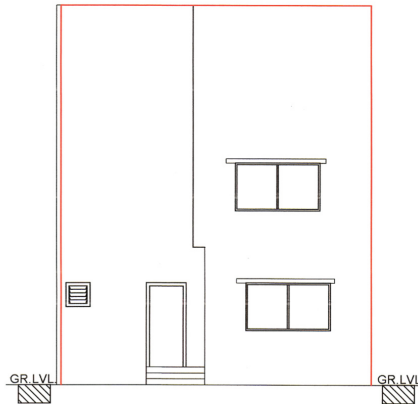


FRONT ELEVATION

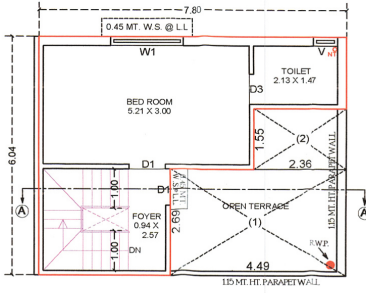

SECOND FLOOR PLAN

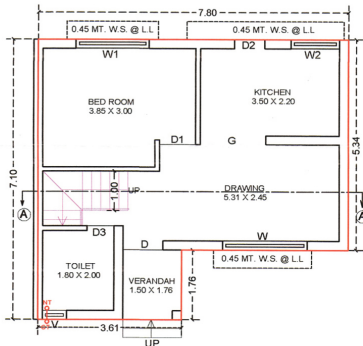

GROUND FLOOR PLAN

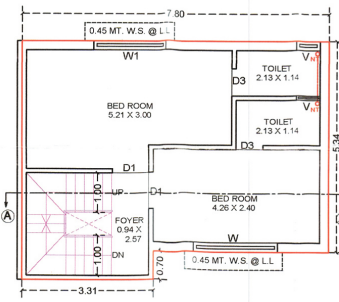

FIRST FLOOR PLAN

SHEET NO :- 5/5

PROPOSED BUILDING PLAN SHOWING RESIDENTIAL BUILDING ON NEW SURVEY NO.1618 OF OLD SURVEY NO. 513 AT-PACHCHHAM ,TA.-DHANDHUKA ,DIST.-AHMEDABAD.

SCALE :- 1.00 CM = 1.00 MT.

USE : RESIDENCE

BLOCK-H
(TENA.NO. 166)

SCHEDULE OF DOOR & WINDOW

DOOR	WINDOW / VENT
D = 1.00 X 2.13	W = 2.13 X 1.22 V = 0.61 X 0.61
D1 = 0.91 X 2.13	W1 = 1.22 X 1.22
D2 = 0.76 X 2.13	W2 = 1.22 X 1.22
D3 = 0.68 X 2.13	W3 = 0.91 X 1.22

R.C.C. STAIR DETAILS

WIDTH :- 1.00 MT.
TREAD :- 0.23 MT.
RISER :- 0.19 MT.

COLOUR NOTES:-

PROP. WORK — S. P. BOUNDARY =

BUILT UP AREA TABLE :-

BLOCK	GROUND	FIRST	SECOND	TOTAL
H	48.00	43.97	31.37	123.34

C.J. VASOYA

CHANDUBHAI JASHRAJBHAI PATEL(VASOYA)

OWNER:-

MANOJ L. KANANI
16, PADMA BUNGLOWS-II,
NIKOL, AHMEDABAD.
AUDA/LIC/ENGG/734
AUDA/LIC/COW.-I/625

KETAN K. PATEL
C/7, MURDHANYA APPT.,
NARANPURA, AHMEDABAD.
AUDA/LIC/ENGG/216
AUDA/LIC/SD-I/198

ENGINEER:-

STRU.ENGG.:-

ખાસ શરત :- સરકારશ્રીના શ.વિ. અને શ. ગૃહ નિર્માણ વિભાગ ના. ૨૯/૫/૨૦૦૧ ના હુકમ નં. ૫૨૫/૧૦૨૦૦૧/ ૪૫૫/૬/ની જોગવાઈઓનો સુસત પલ્લે અમલ કરવાનો રહેશે.

અભિપ્રાય

લાલ રંગથી સુધારા/વિસ્તાર કર્યા મુજબ તથા આ સાથેના તા. ૨૯/૫/૨૦૦૧ ના પાન નં.: બી.પી./૫૨૫૩૩૩૩/૨૯/૫/૨૦૦૧ મુજબનાં દર્શાવેલ શરતો/વિગમો/વધાનને આધીન રહીને સદર અભિપ્રાય આપવામાં આવે છે.

નગર નિયાંજક,
જાન્યારી ૨૦૧૨

AUTHORITY:-